




Périmètre accessible



Gaines de ventilation



Colle de faïence en façade
Hors programme de travaux

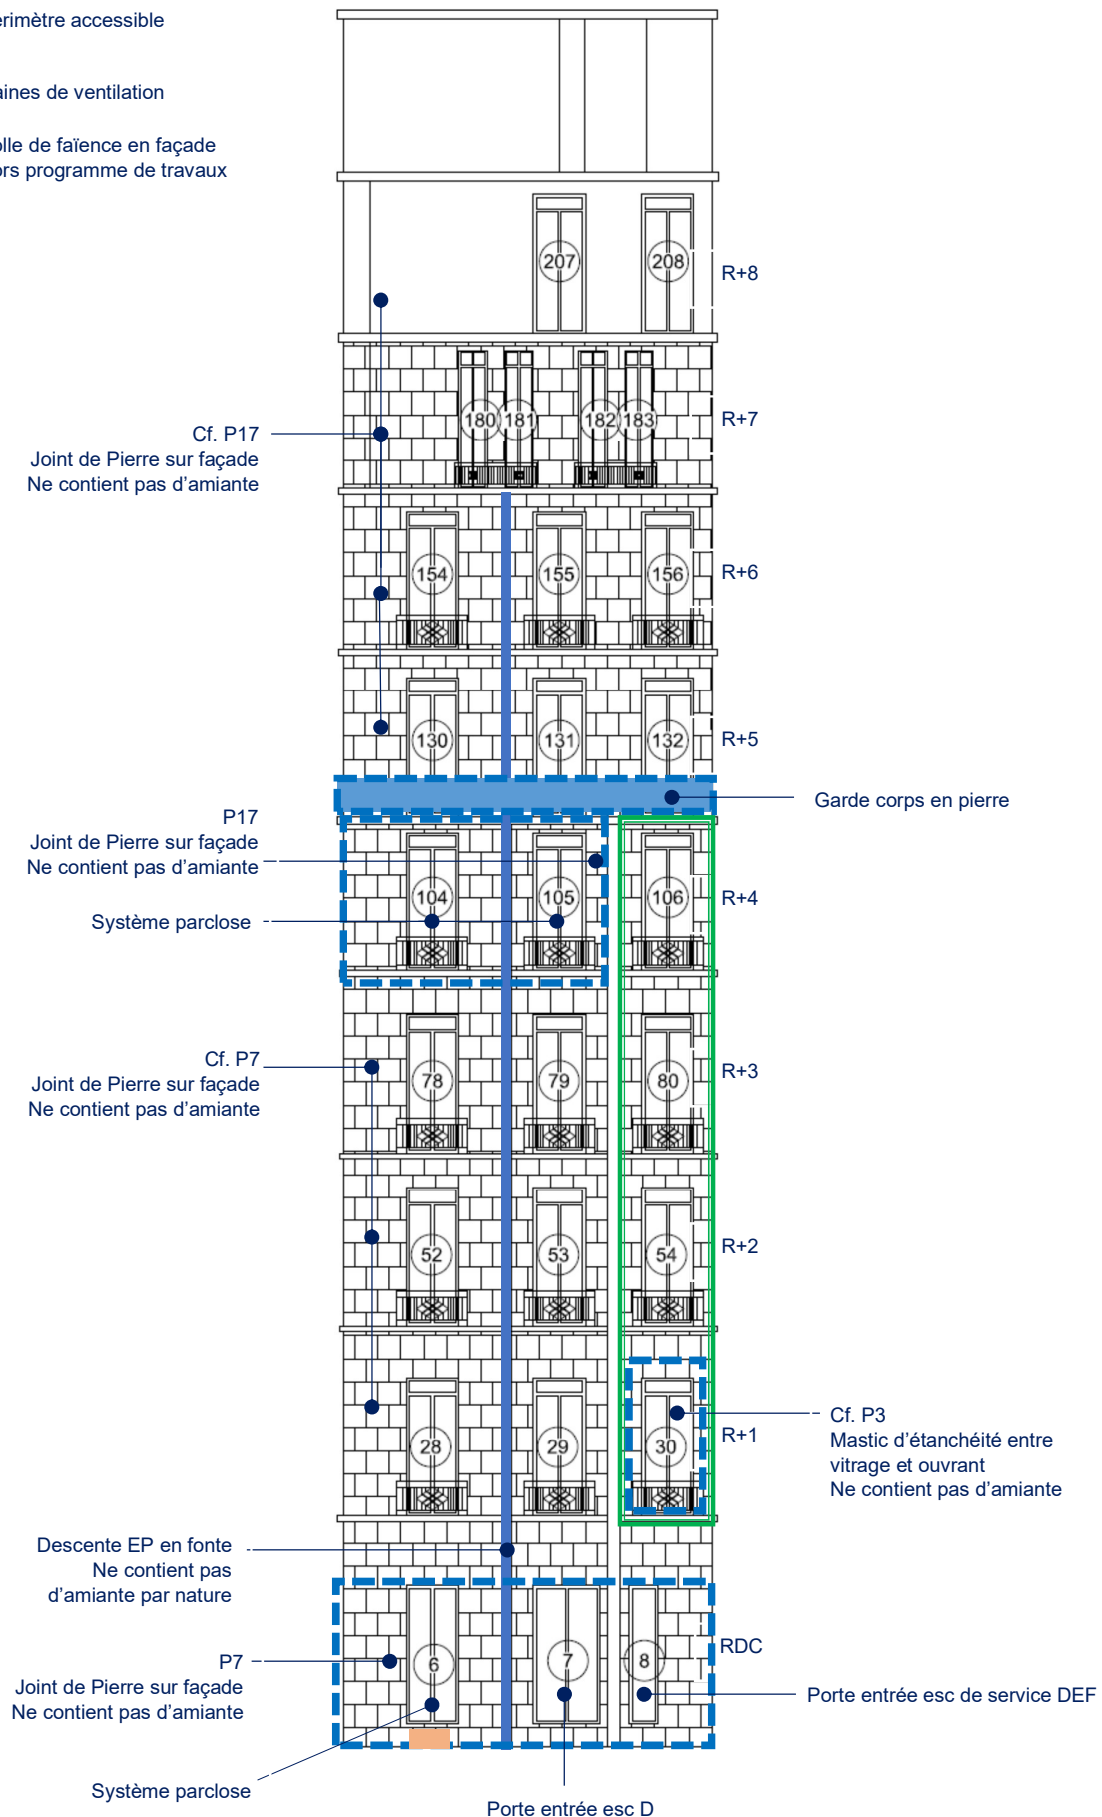

PLAN 2