




Périmètre accessible



Gaines de ventilation

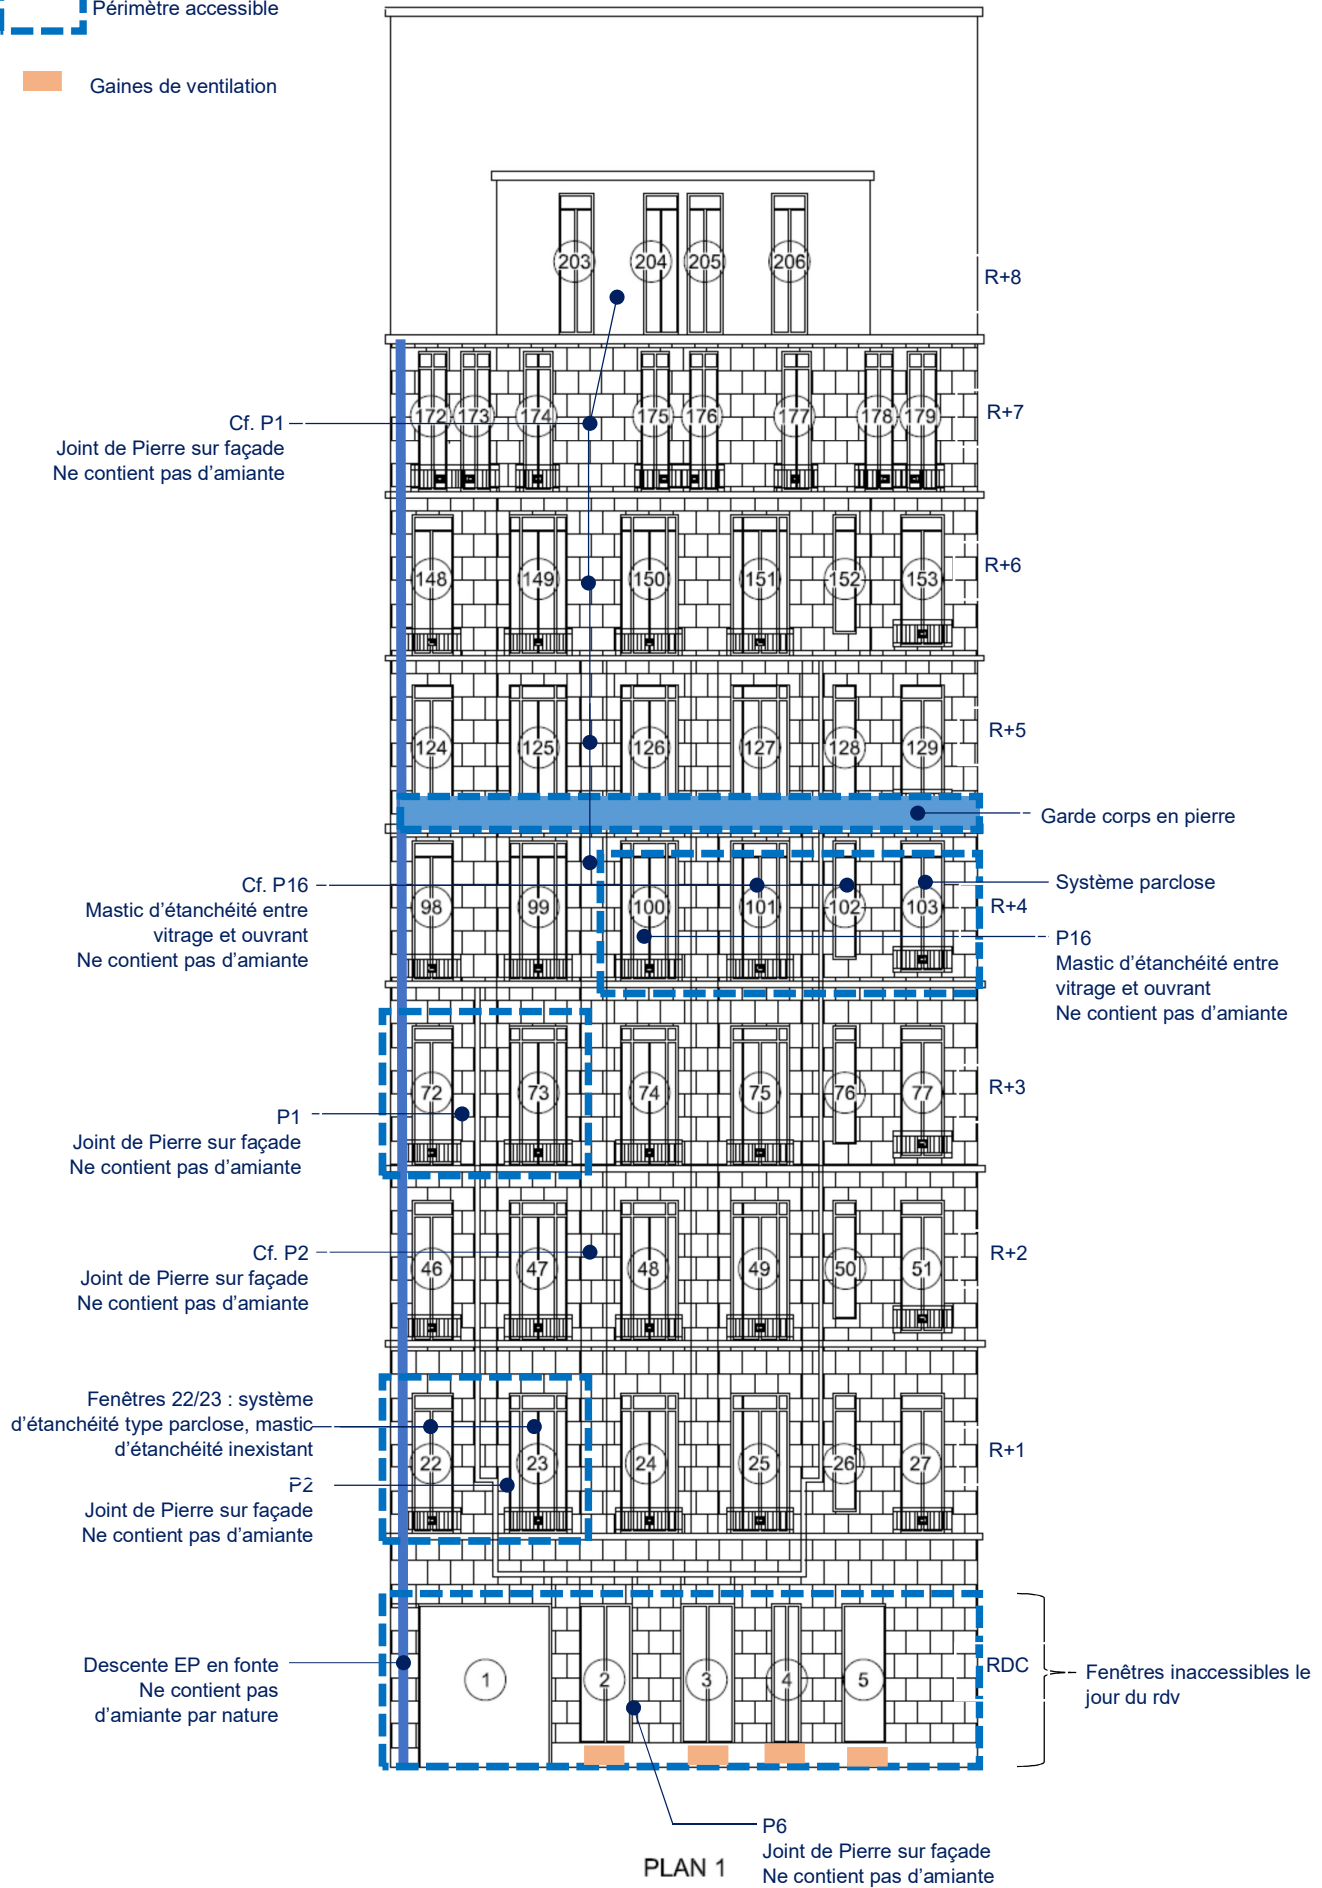

PLAN 1

P6
Joint de Pierre sur façade
Ne contient pas d'amiante